



— BUSSOLE INGRESSO LATO PONTE MILVIO
schema di progetto

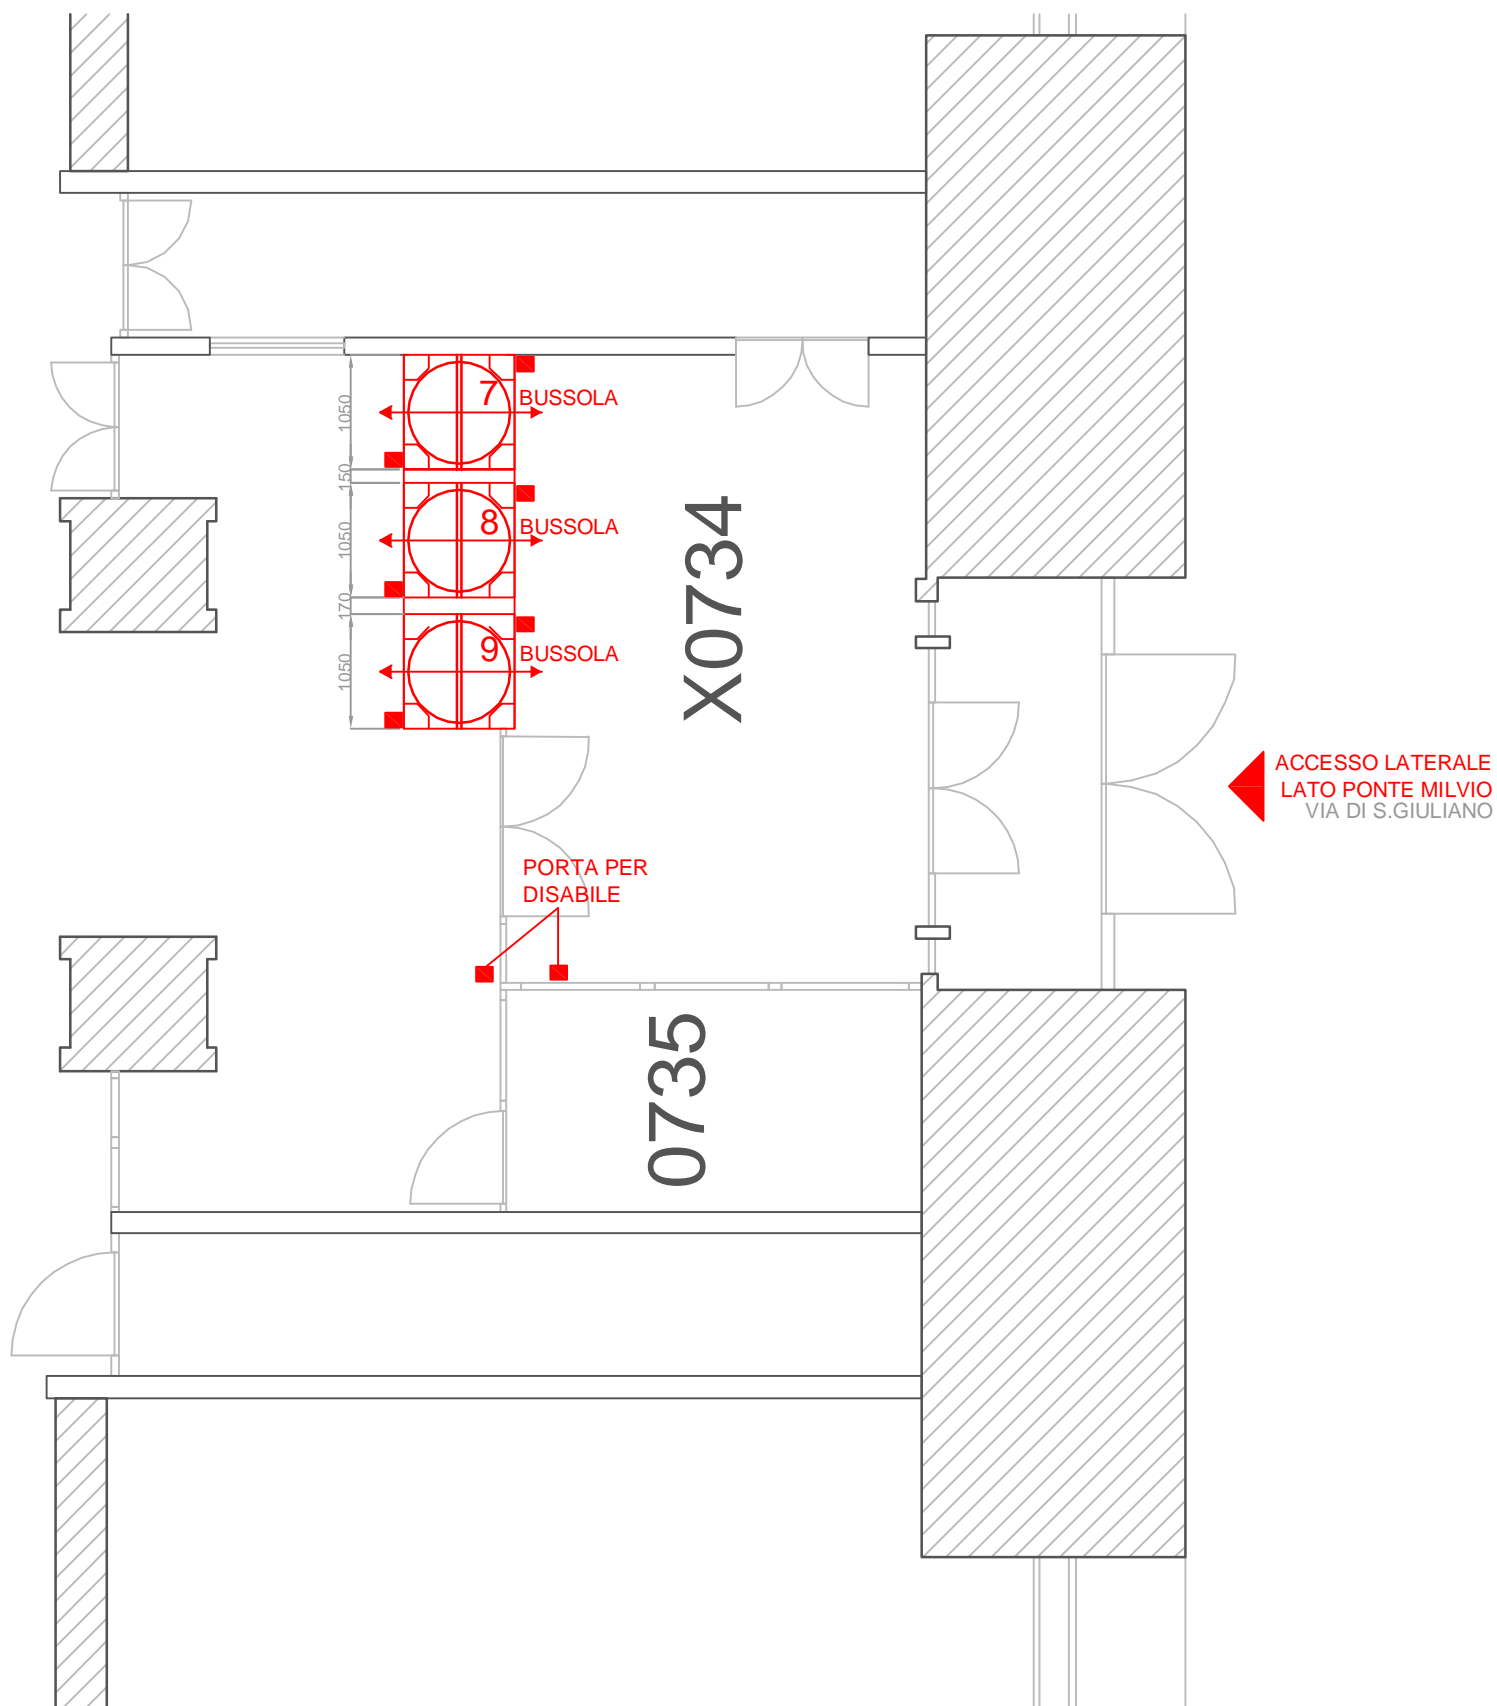

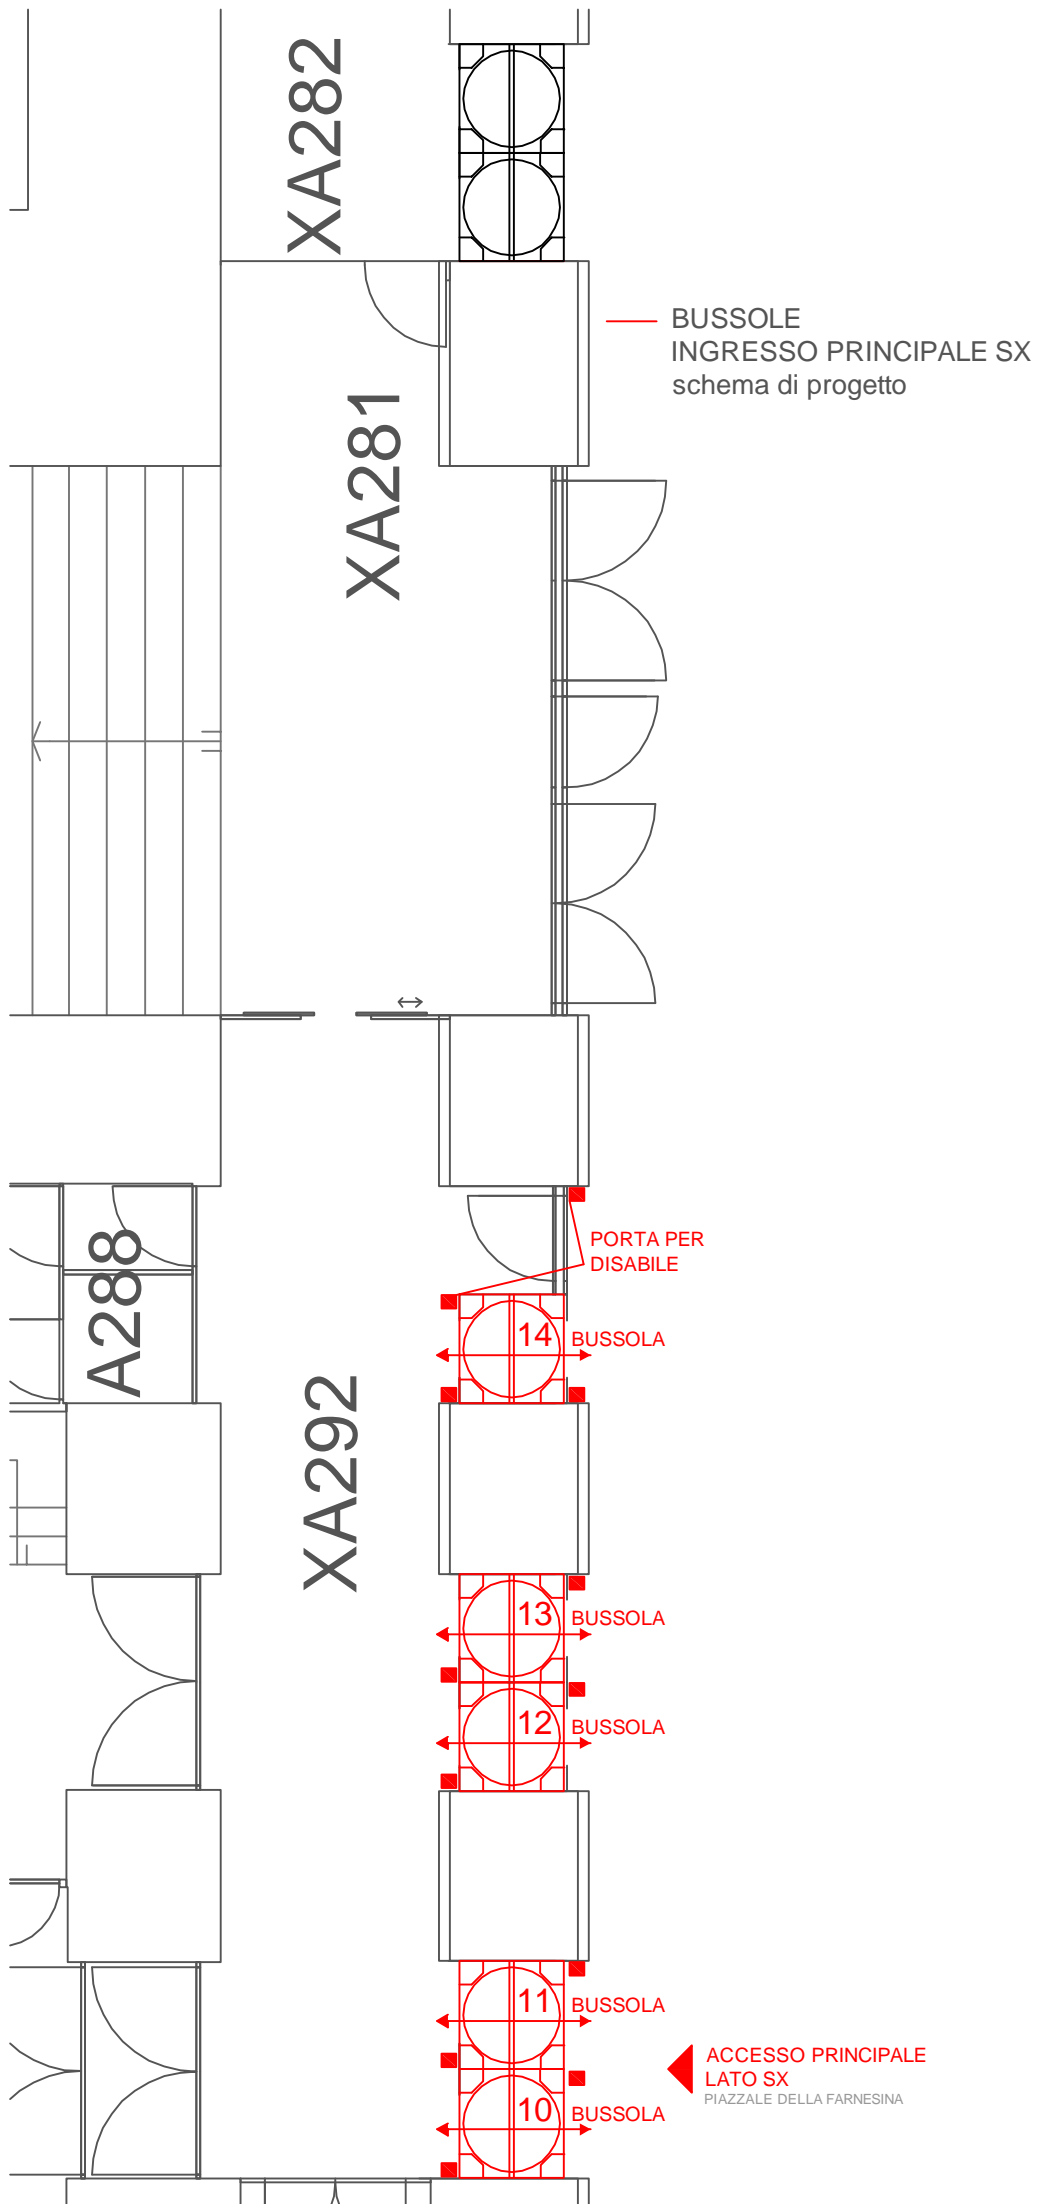

1000

— BUSSOLE
INGRESSO PRINCIPALE DX
schema di progetto

ACCESSO PRINCIPALE
LATO DX
PIAZZALE DELLA FARNESINA

